

Deponie Emser - Werke

Auswertung:

Vogelsang Gde. Domat Ems


Aufnahme der Eidg. Landestopographie

Aufnahme Jenatsch und Hegland (Querprofil)


Zustand 7. 10. 74

Landkarte No. 247 E Sardona

Aufnahme No. 6909 + 6910

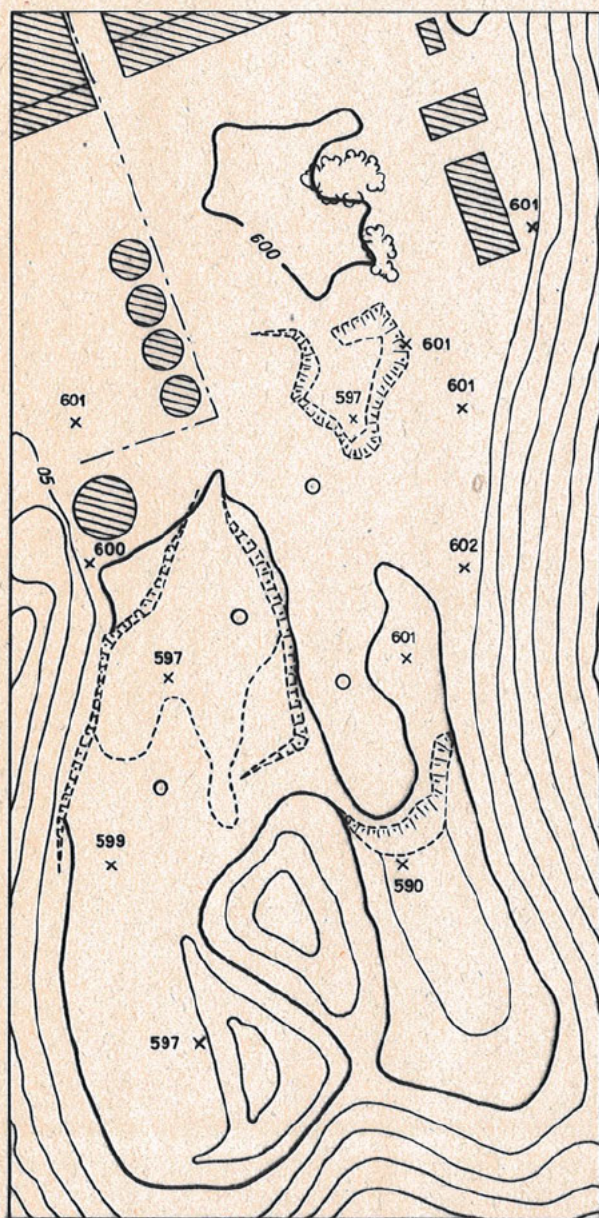

1 : 2500

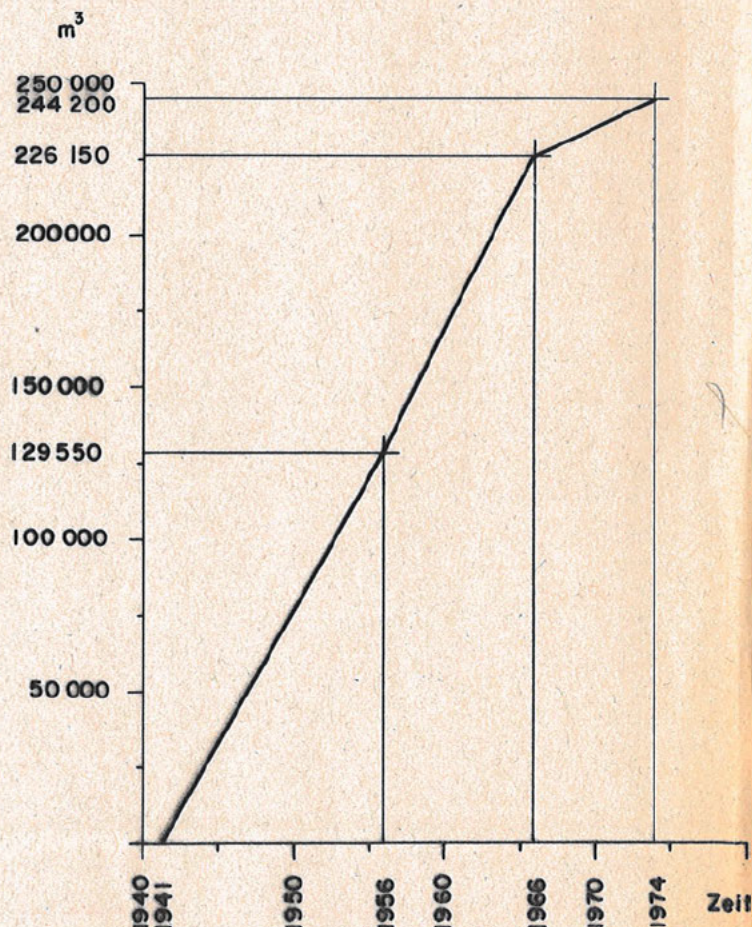

Aufschüttung 1941 - 1974

JENATSCH + HEGLAND
Dipl. Ingenieure ETH/SIA

7000 Chur
Bahnhofplatz 8
Tel 081 22 71 33

7500 St. Moritz
Altes Schulhaus
Tel 082 3 54 77

Deponie Emser - Werke

Auswertung :


Vogelsang Gde. Domat Ems

Aufnahme der Eidg. Landestopographie

Zustand: 22.8.1966

Landkarte No. 247E Sargona

Aufnahme No. 6909+6910

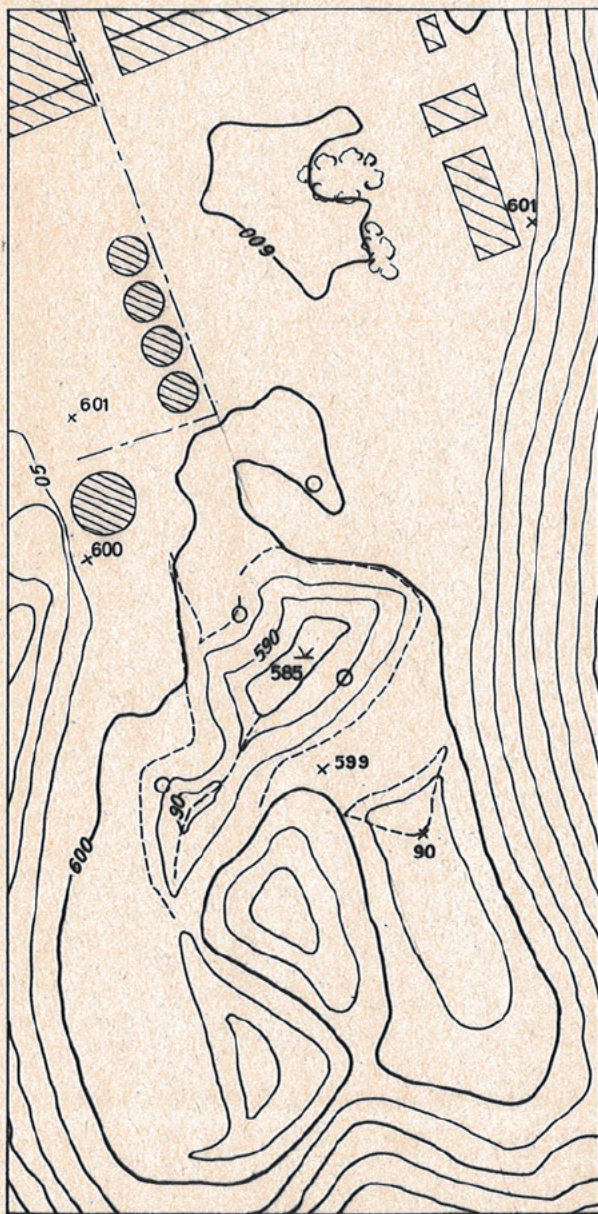

1:2500

JENATSCH + HEGLAND
Dipl. Ingenieure ETH/SIA

7000 Chur
Bahnhofplatz 8
Tel. 091 22 71 33

7500 St. Moritz
Altes Schulhaus
Tel. 082 3 54 77

Deponie Emser - Werke

Auswertung :

Vogelsang Gde. Domat Ems


Aufnahme der Eidg. Landestopographie

SA. No. 406 Chur

Landkarte No. 247 Sardona SO

Aufnahme No. 2387+2388

Zustand: 17.5.1956

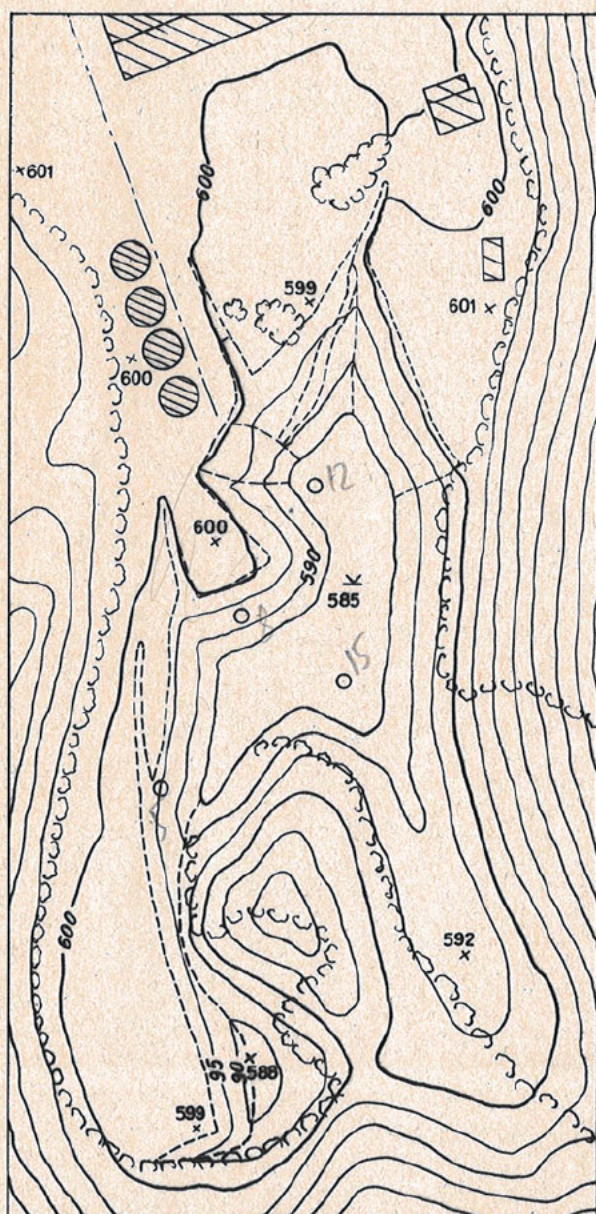

12500

JENATSCH + HEGLAND
Dipl. Ingenieure ETH Zürich

7000 Chur
Bahnhofplatz 8
Tel. 091 26 71 32

7500 St. Moritz
Altes Schulhaus
Tel. 022 354 73

Deponie Emser - Werke

Auswertung:


Vogelsang Gde. Domat Ems

Aufnahme der Eidg. Landestopographie

Zustand: 13.5.1941

Domleschg

$\frac{610}{2/56+57}$

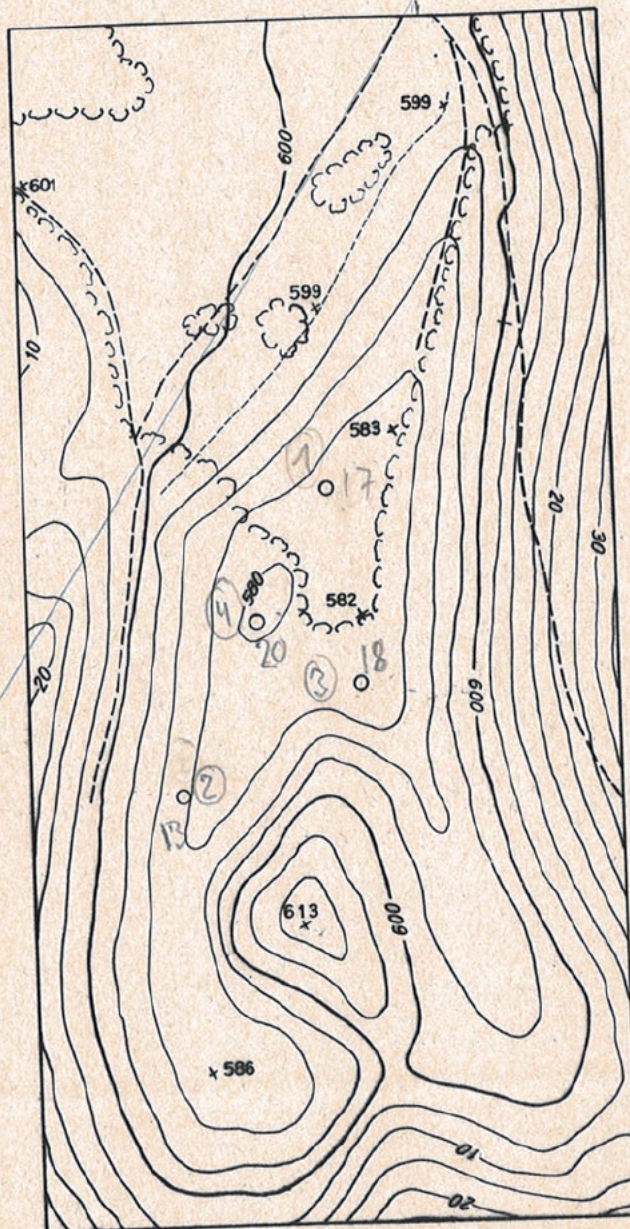

1:2500

JENATSCH + HEGLAND
Dipl. Ingenieure ETH/SIA

7000 Chur
Bahnhofplatz 8
Tel. 081 22 71 33

7500 St. Moritz
Altes Schulhaus
Tel. 082 3 54 77

Vogelsang

Gemeinde Domat Ems

DEPONIE EMSER - WERKE

TERRAINVERHÄLTNISSE 1941 - 1974

PROFILE 1:500

542-5

Mst.	1:500
Form.	230 · 30
Dat.	30.10.74
Gez.	Ca.
Kont.	
Rev. a	
Rev. b	
Rev. c	

JENATSCH + HEGLAND
Dipl. Ingenieure ETH/SIA

7000 Chur
Bahnhofplatz 8
Tel. 081 22 71 33

7500 St. Moritz
Altes Schulhaus
Tel. 082 3 54 77

Profil 1


590.00

Profil 2

590.00

Profil 3


590.00

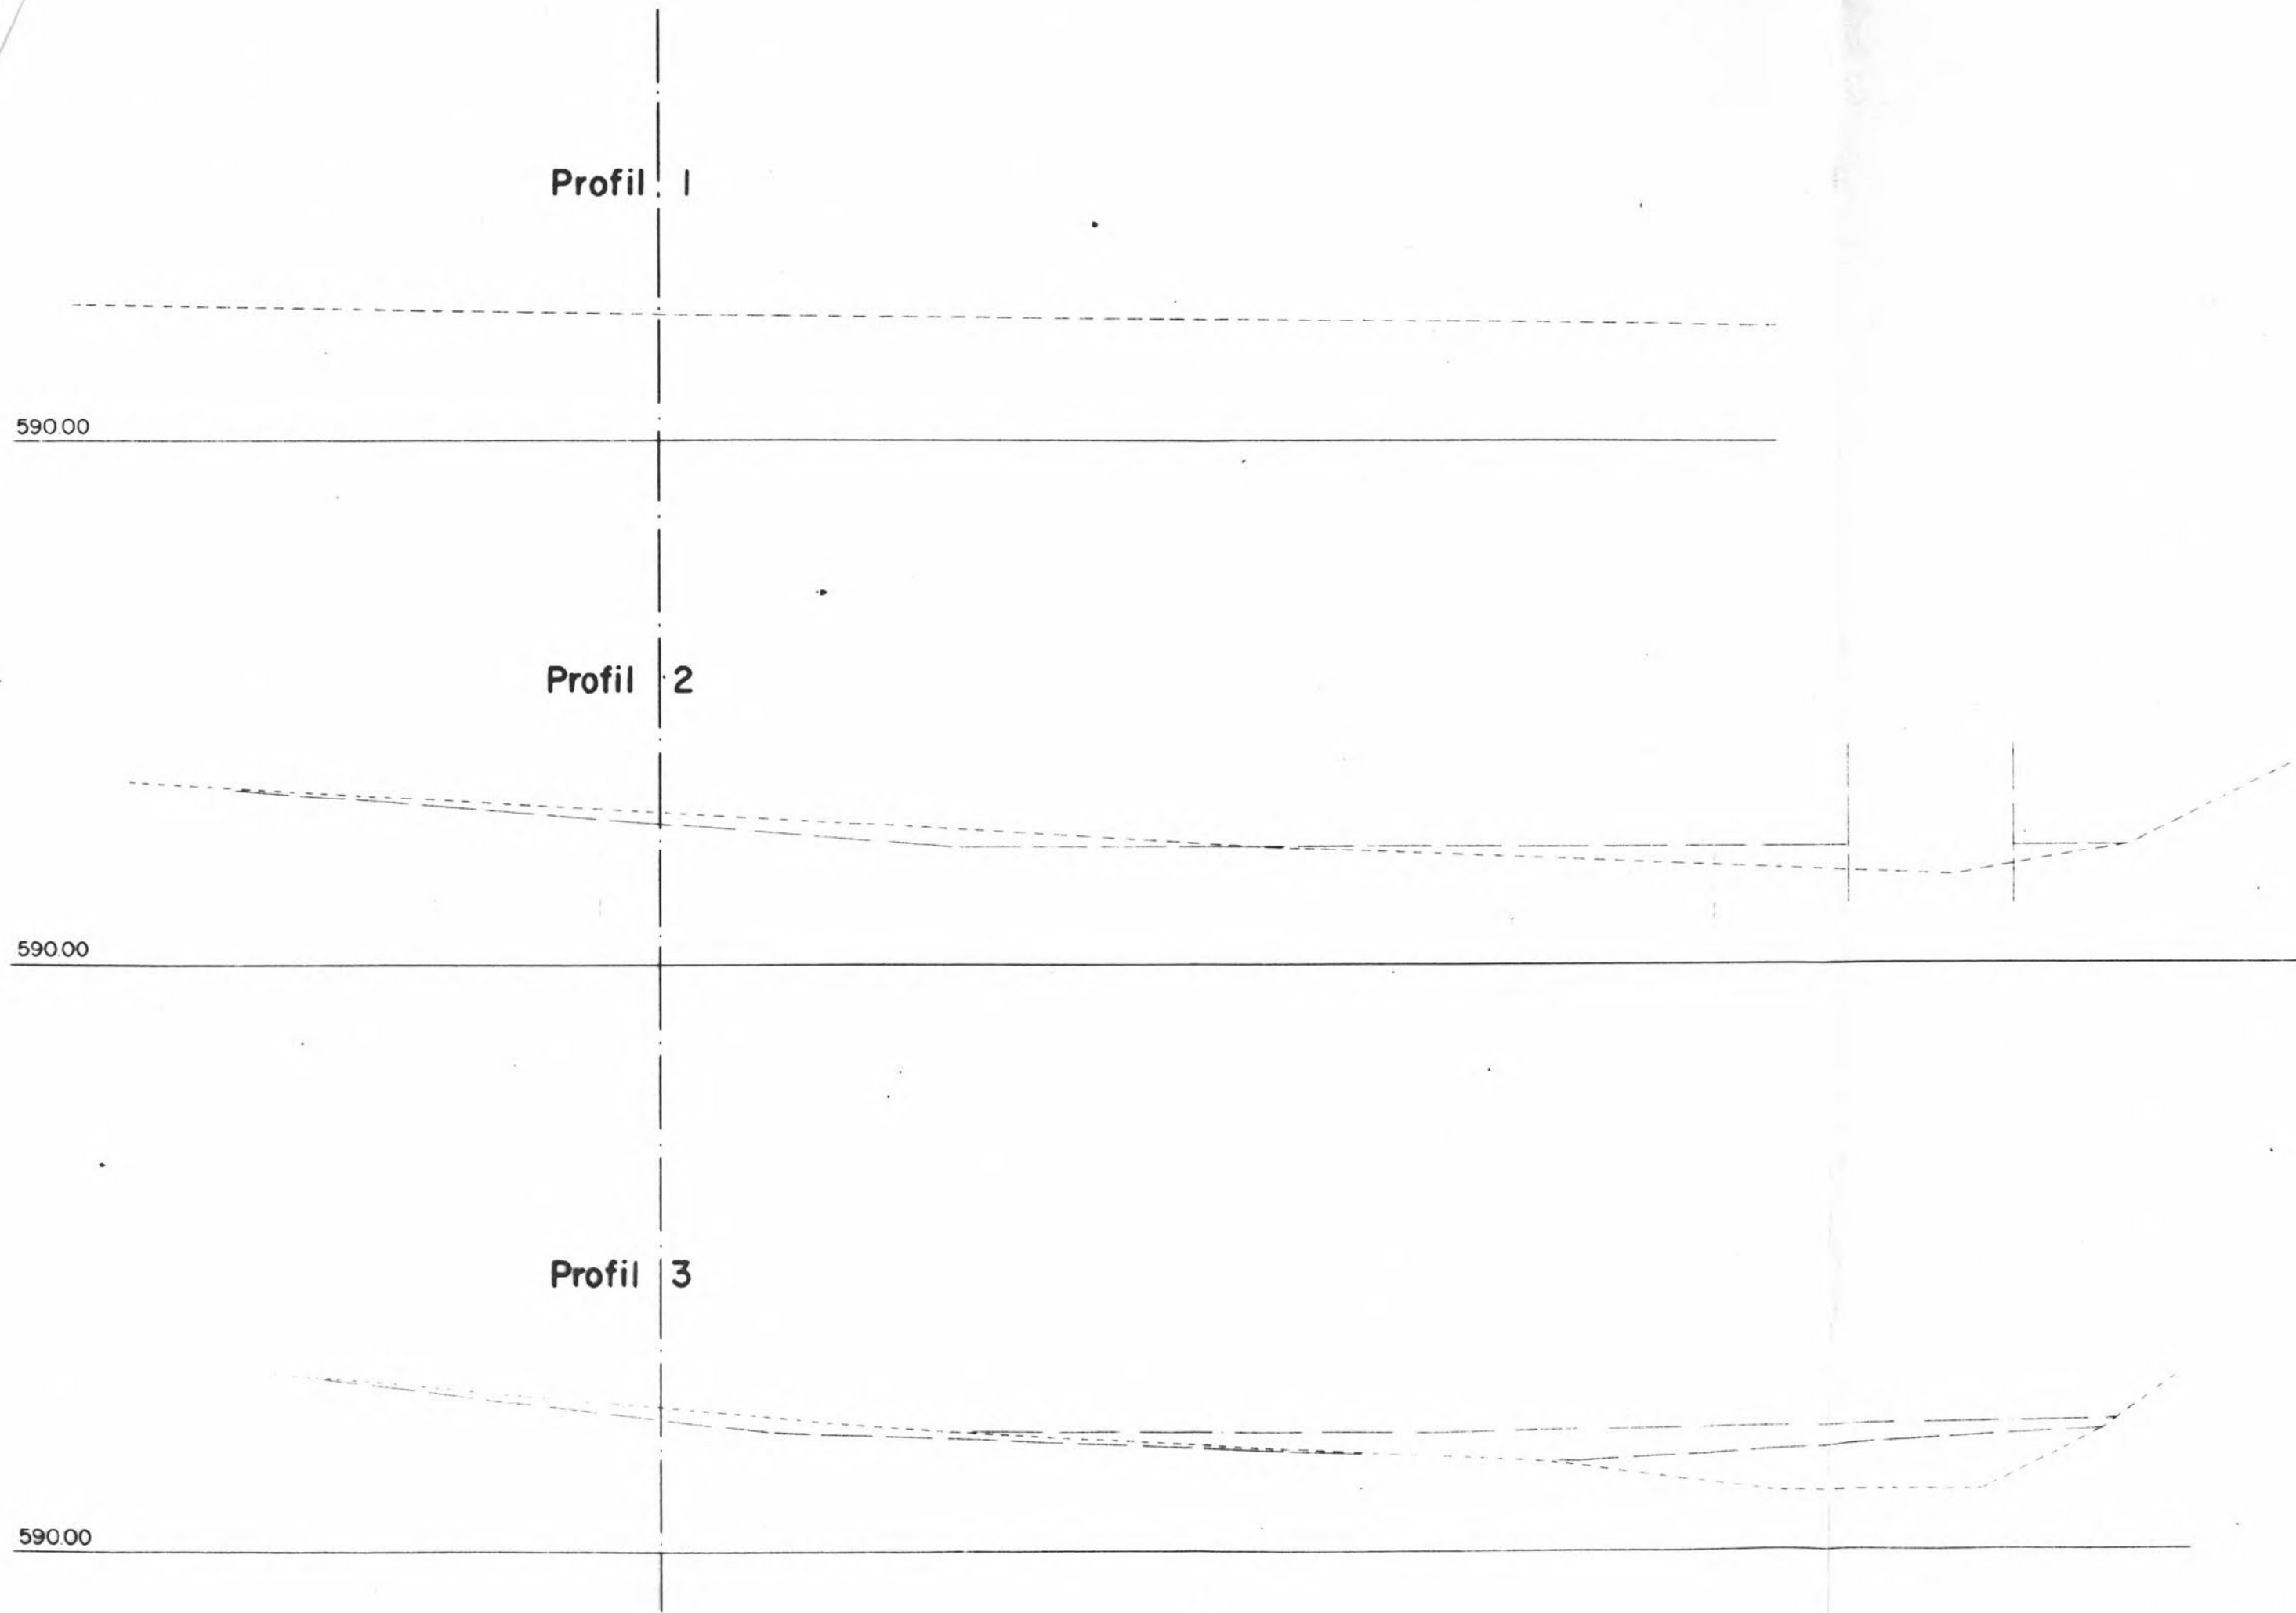


Profil 4



Profil 5

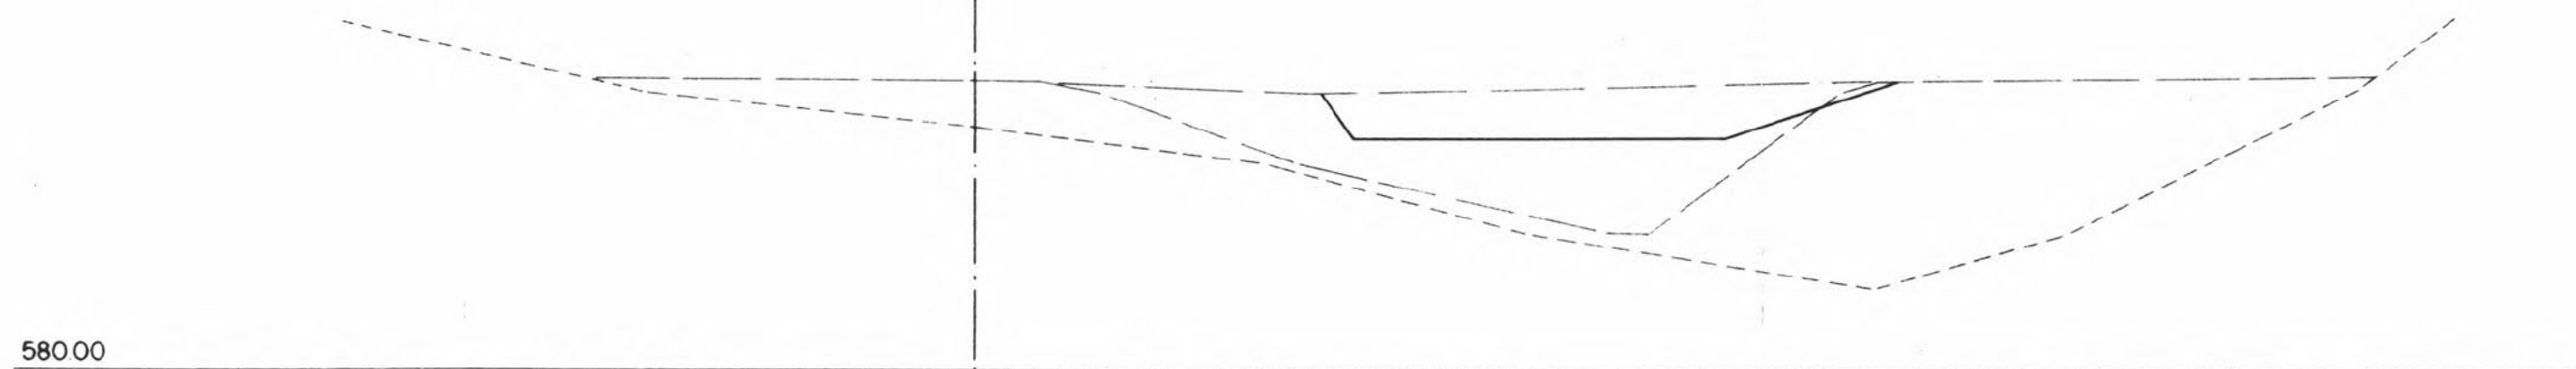

Profil 6

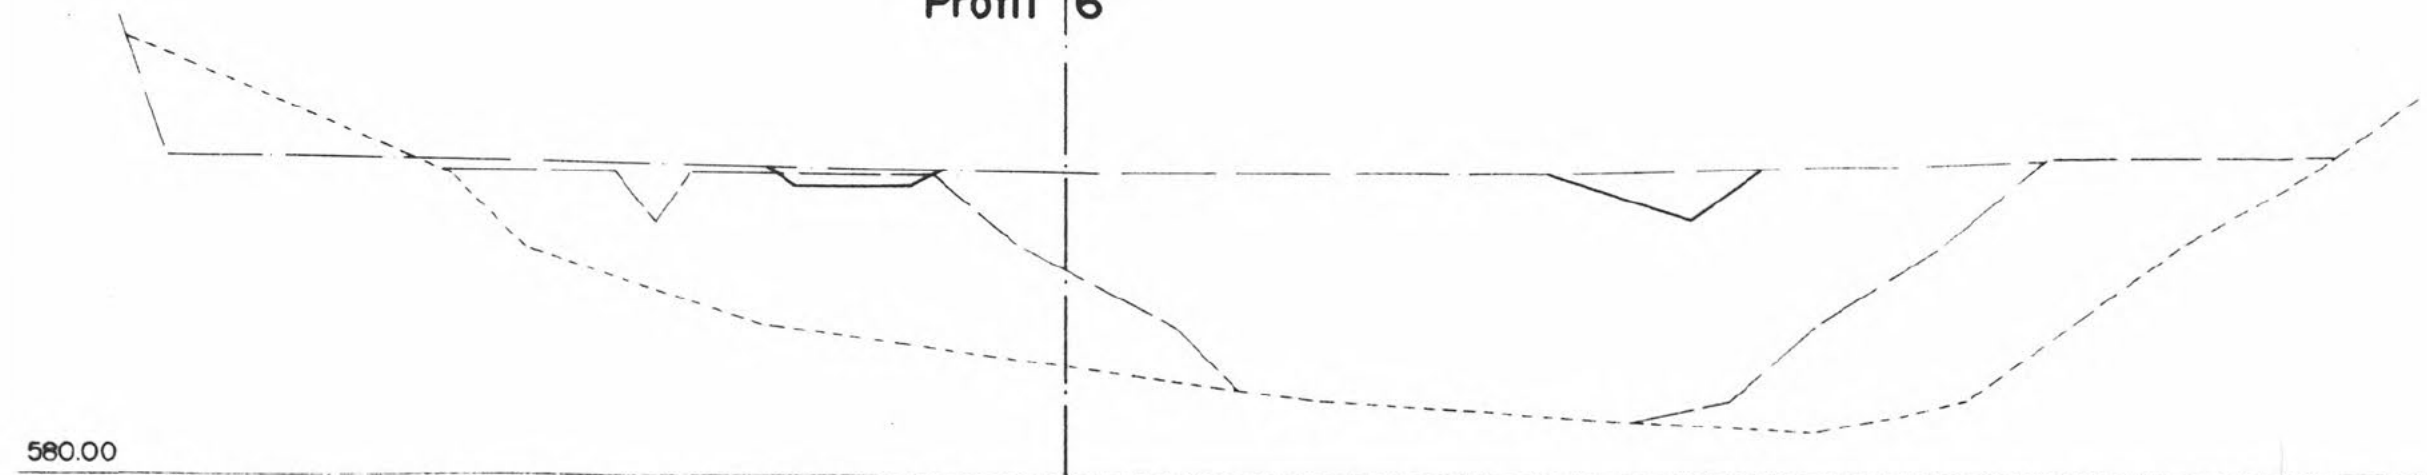

Profil 7

575.00


Profil 8

575.00


Profil 9

580.00


Profil 10

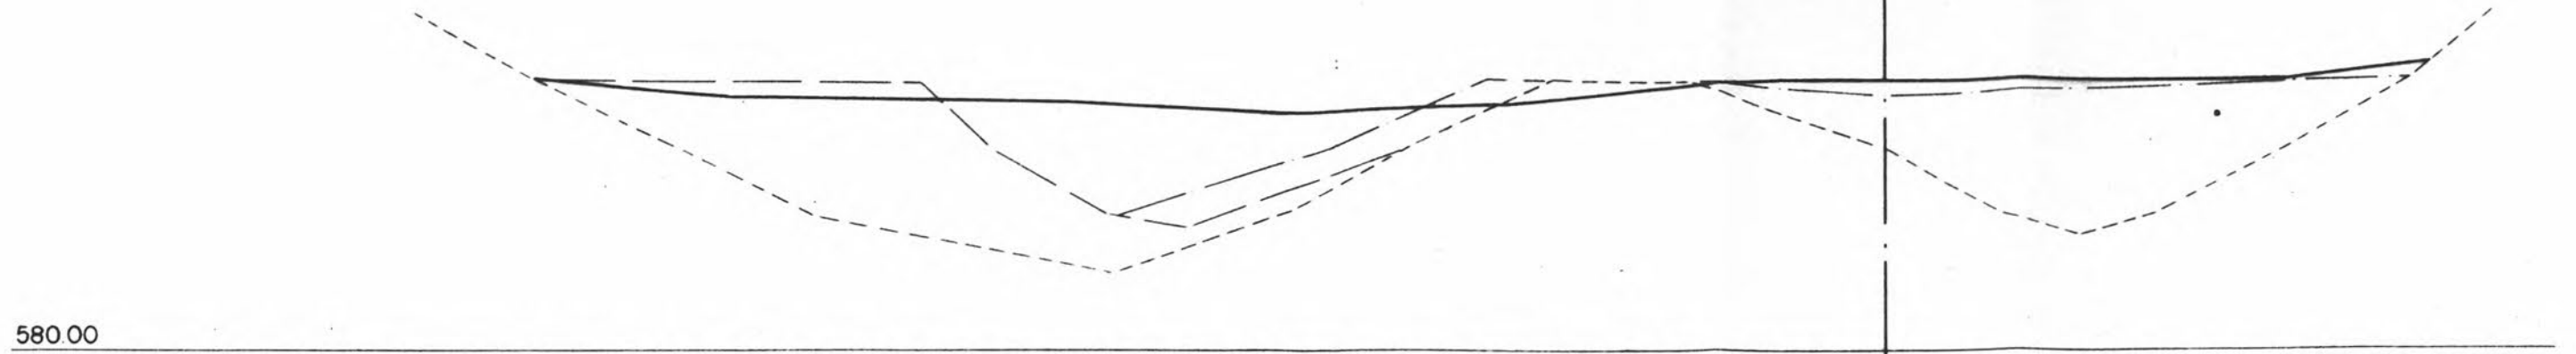


Profil 11

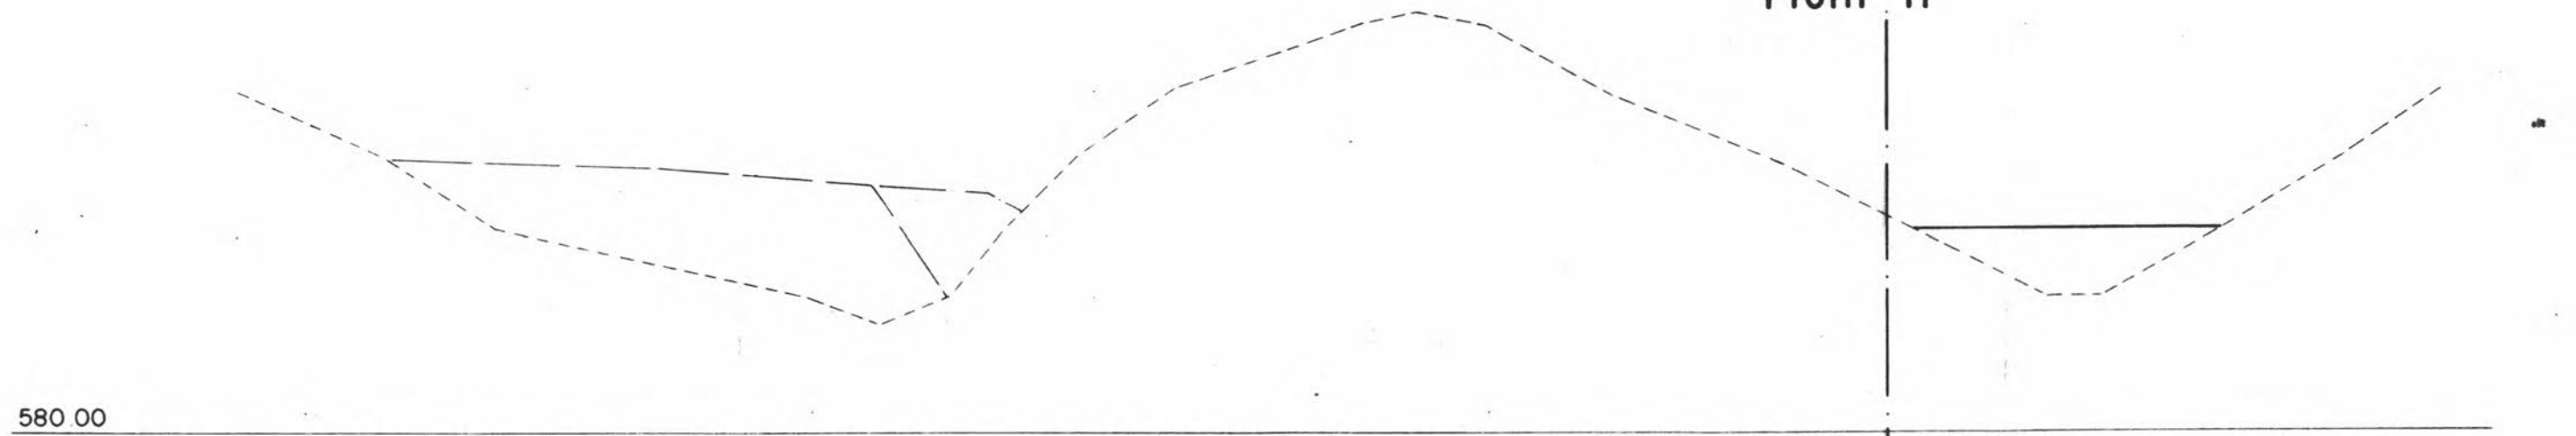

Profil 12

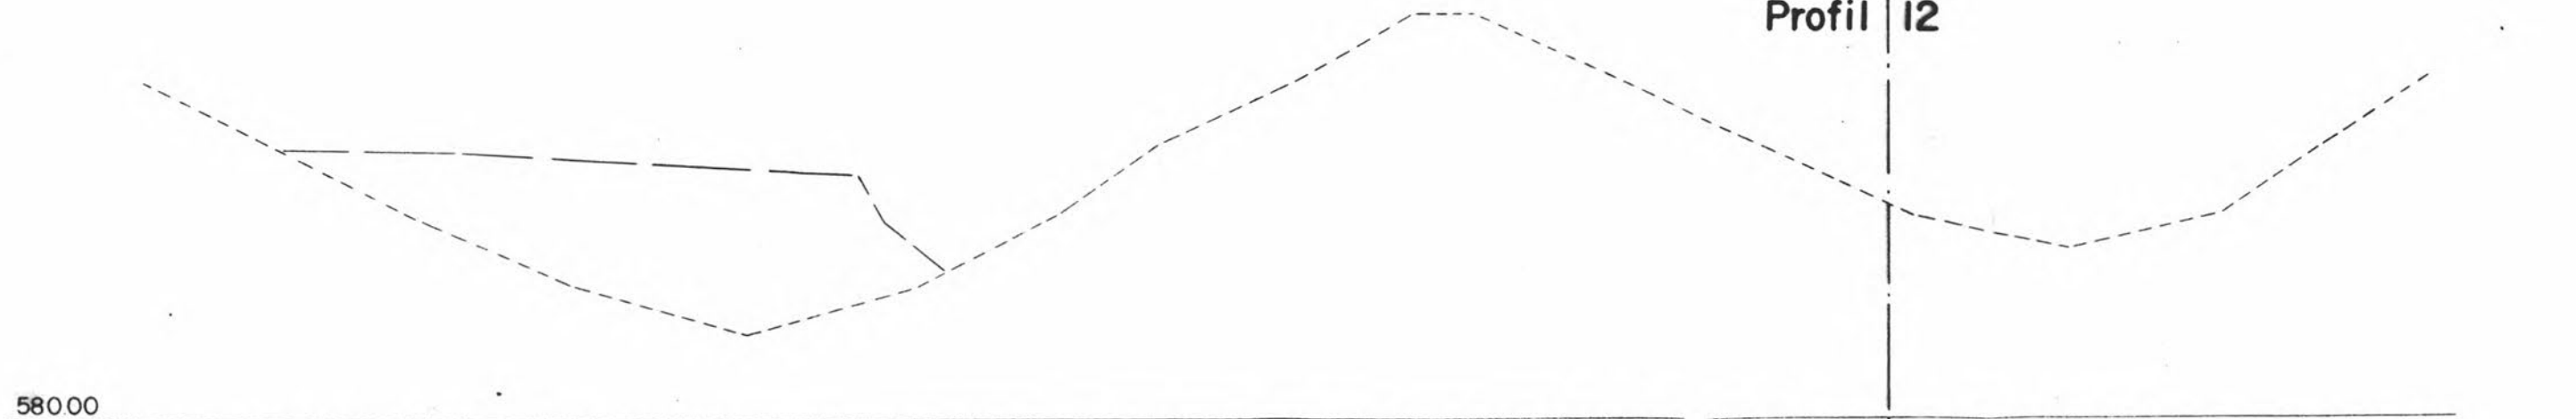

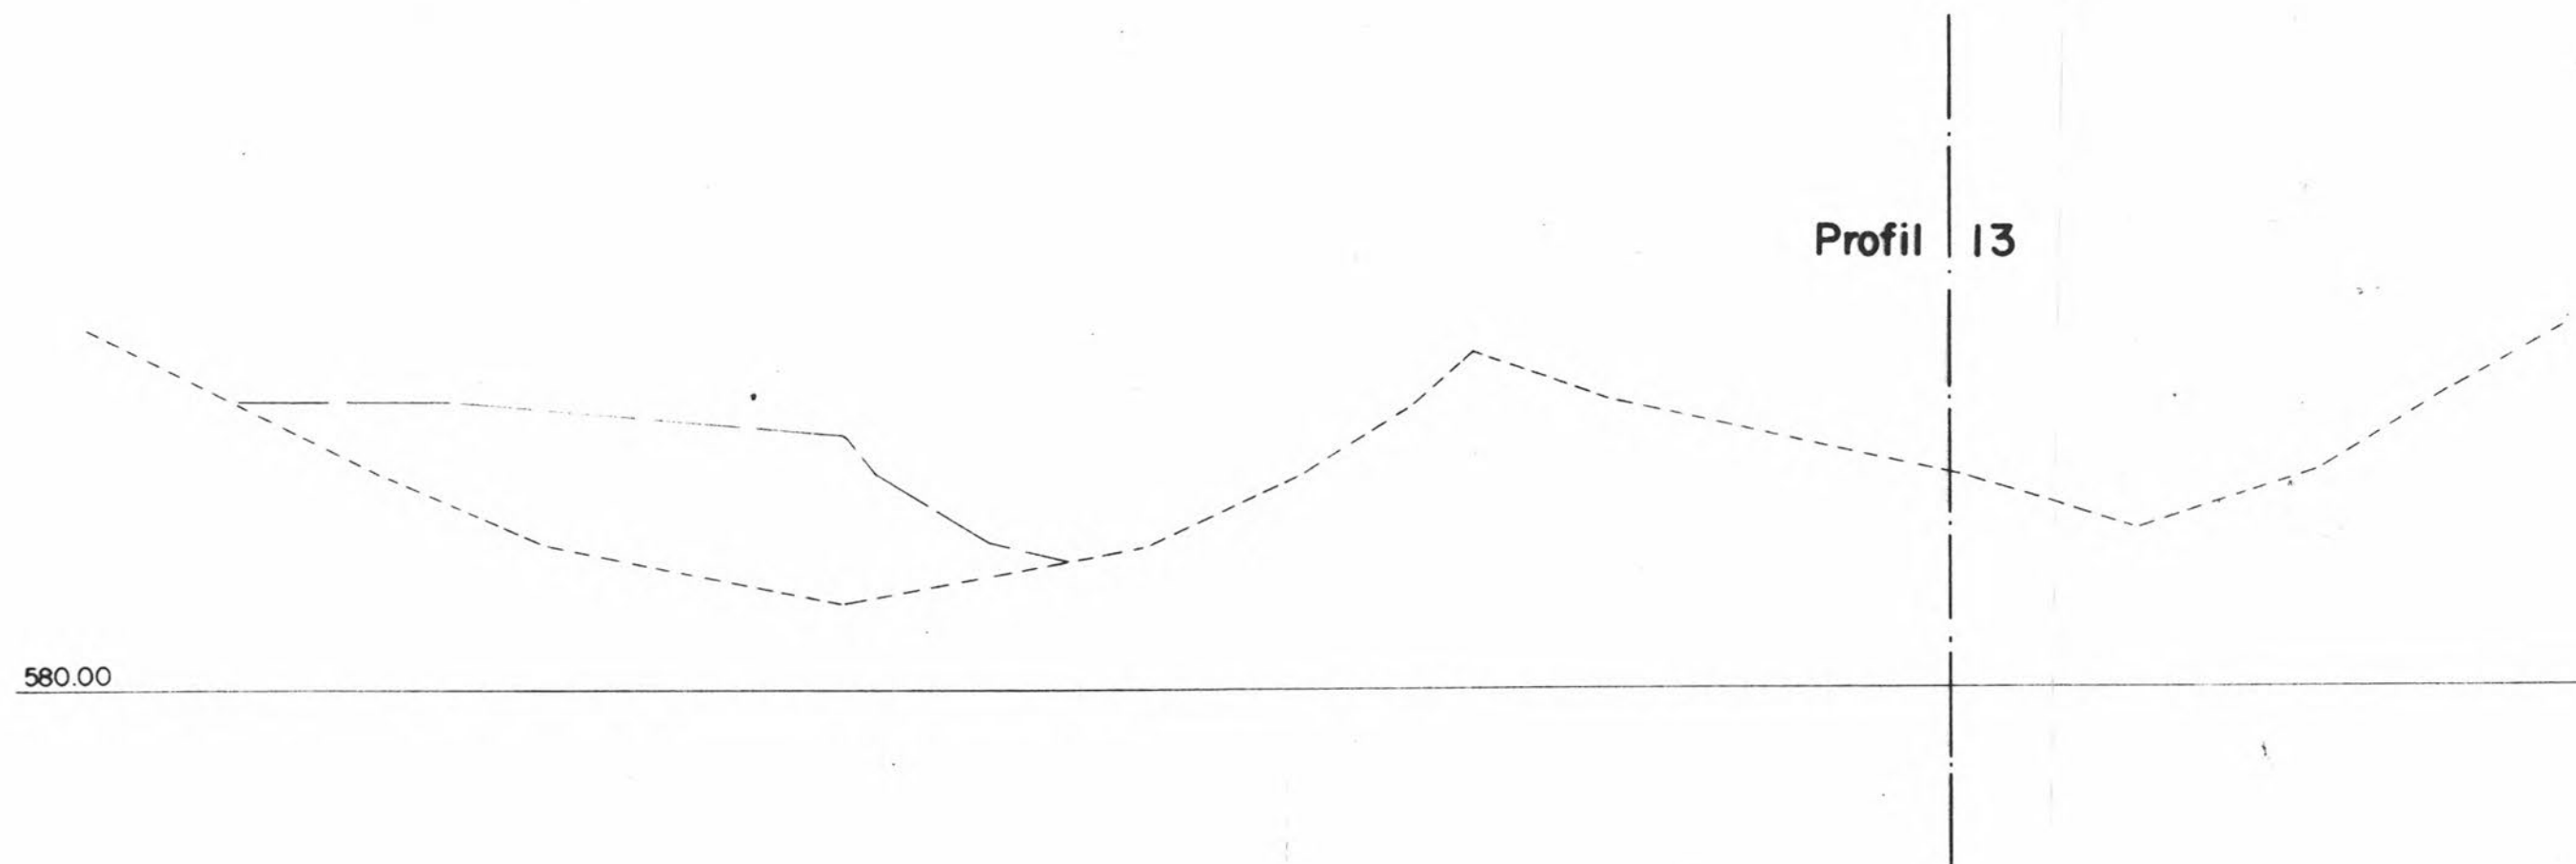

LEGENDE :

- Terrainlinie 1941
- Terrainlinie 1956
- . - . - . Terrainlinie 1966
- Terrainlinie 1974